


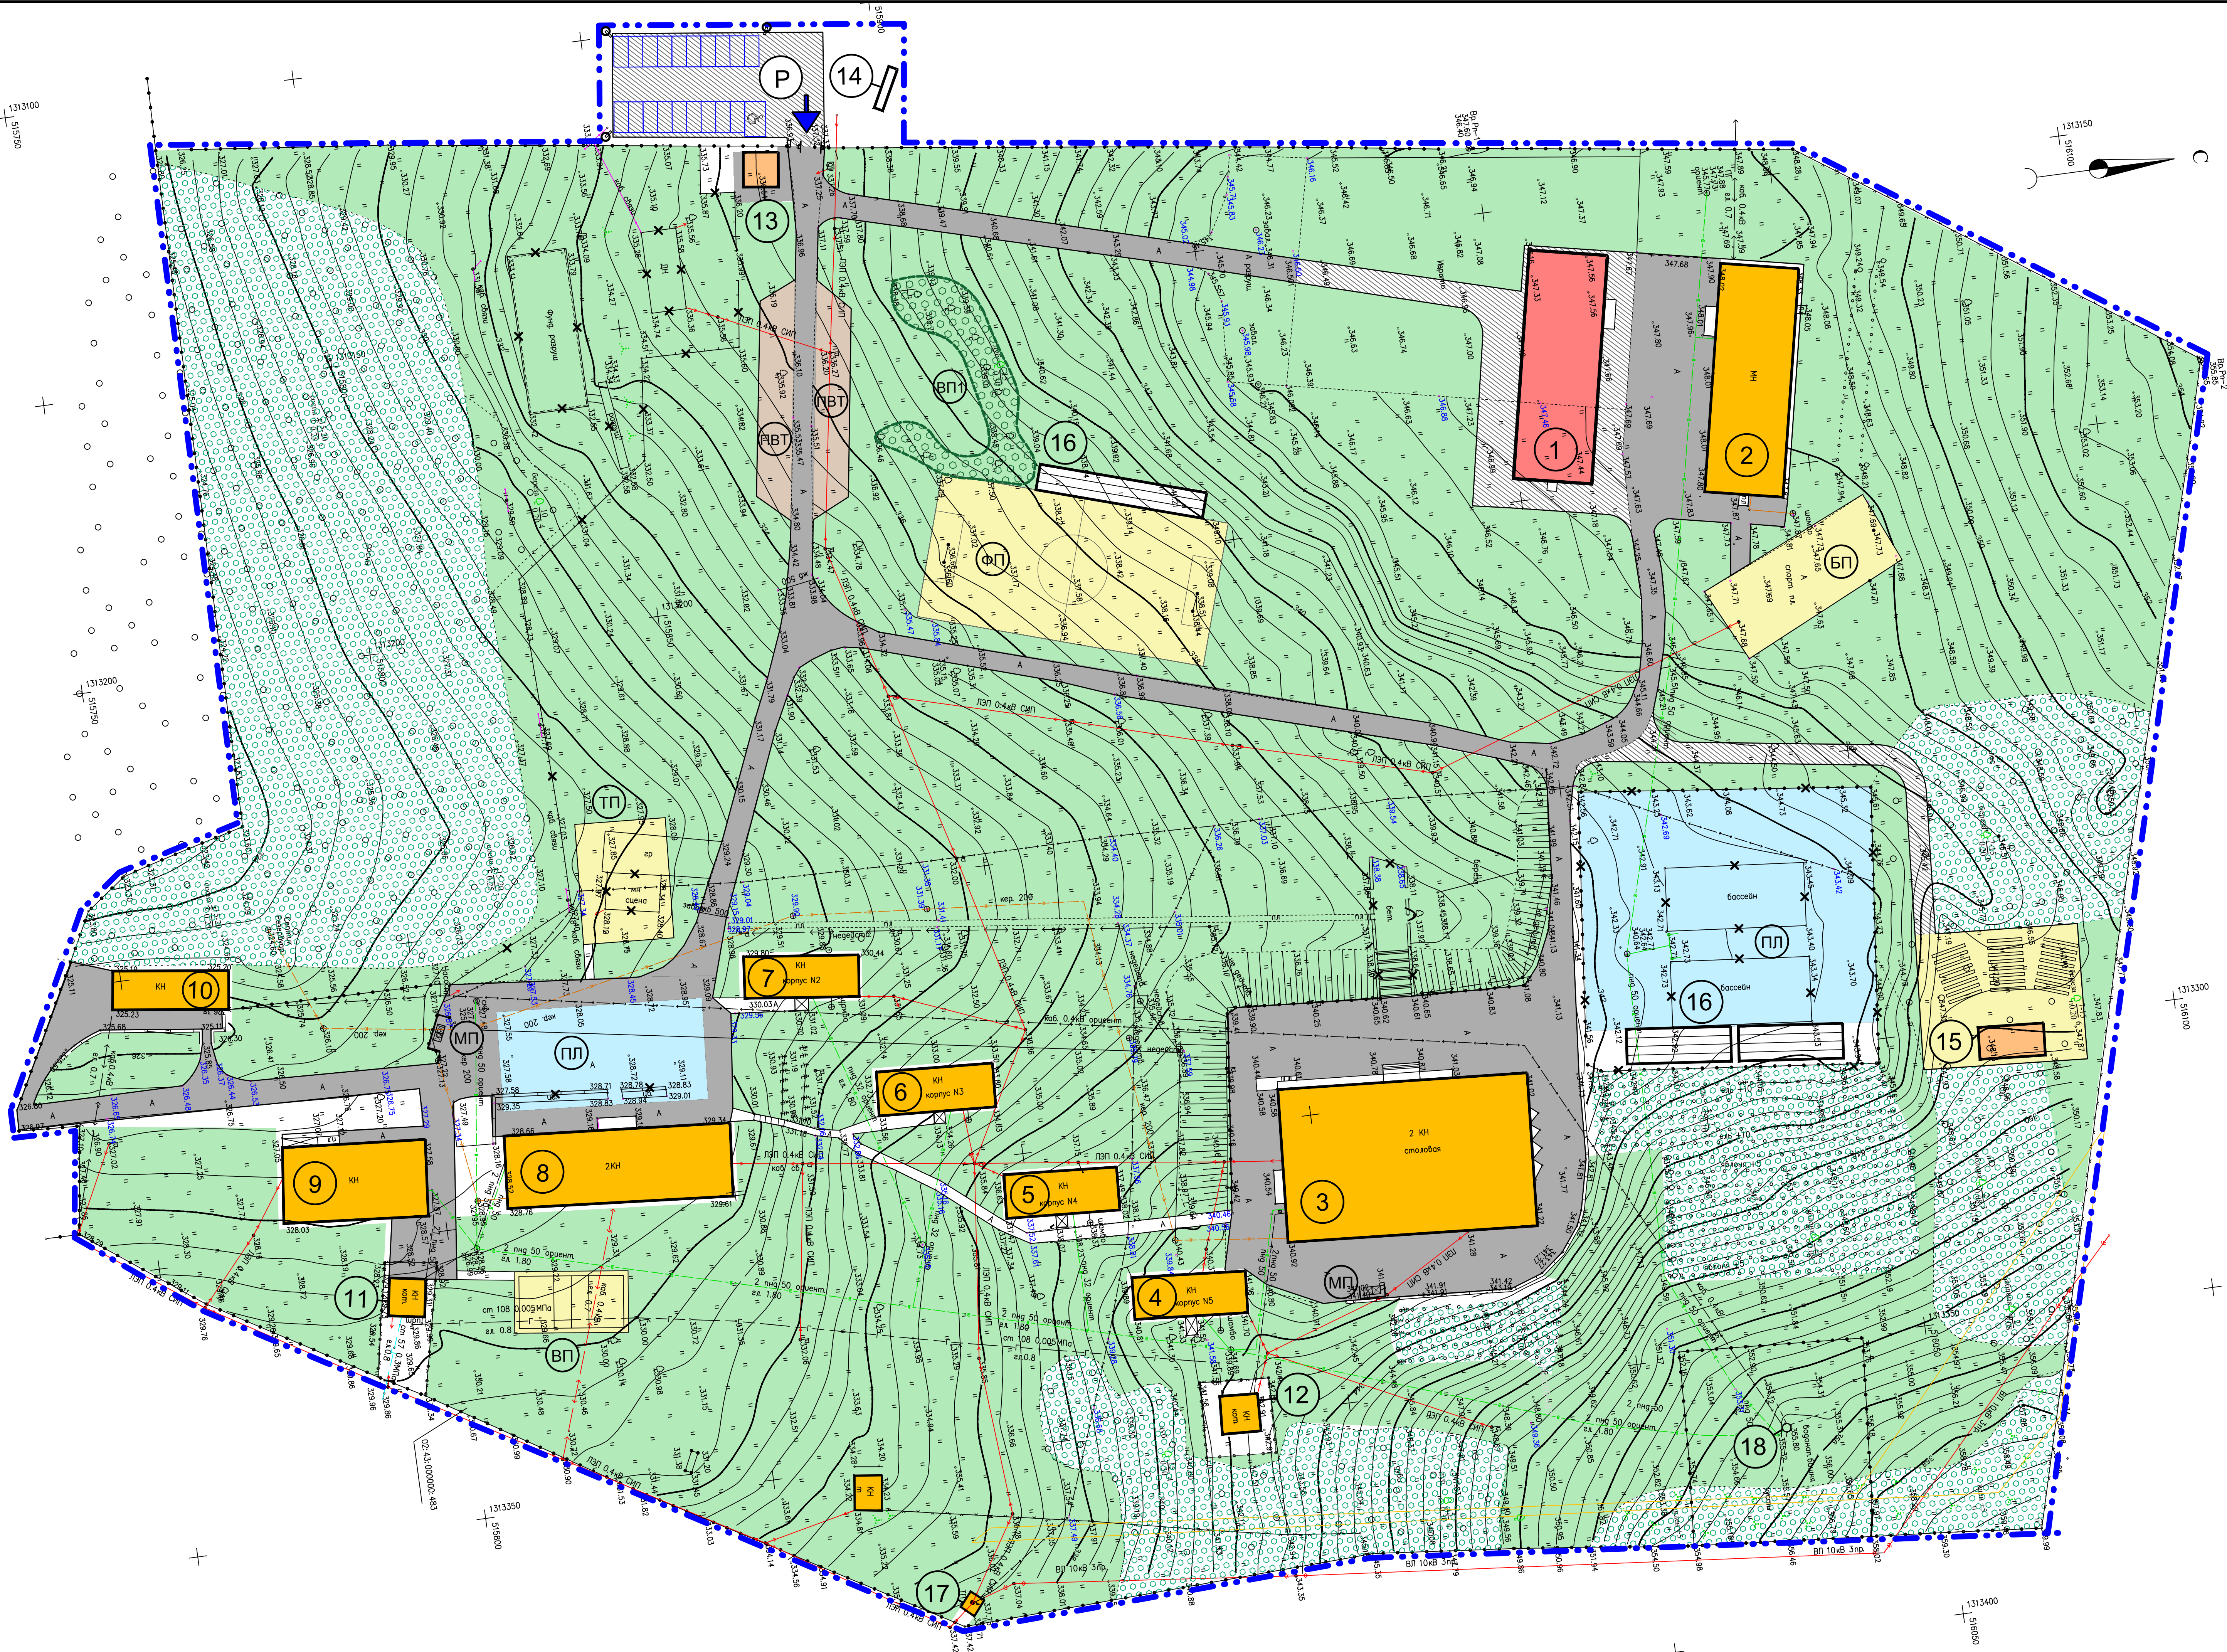

Ведомость жилых и общественных зданий и сооружений									
Номер на плане	Наименование и обозначение	Этажность	Количество			Площадь, м2			Строительный объем, м3
			зданий	квартир	всего	зданий	общая	нормируемая	
1	Спальный корпус на 49 мест	1	1	-	-	532,0	-	-	-
2	Спальный корпус на 49 мест	1	1	-	-	532,0	-	-	-
3	Столовая	2	1	-	-	1131,0	-	-	-
4	Жилой блок на 16 мест. Летний Корпус №5	1	1	-	-	140,8	-	-	-
5	Жилой блок на 16 мест. Летний Корпус №4	1	1	-	-	145,9	-	-	-
6	Жилой блок на 16 мест. Летний Корпус №3	1	1	-	-	151,9	-	-	-
7	Жилой блок на 16 мест. Летний Корпус №2	1	1	-	-	142,4	-	-	-
8	Спальный корпус на 100 мест	1	1	-	-	448,6	-	-	-
9	Медицинская часть	1	1	-	-	323,1	-	-	-
10	Хозяйственный блок	1	1	-	-	134,1	-	-	-
11	Котельная	1	1	-	-	41,0	-	-	-
12	Котельная	1	1	-	-	44,0	-	-	-
13	КПП	1	1	-	-	36,0	-	-	-
14	Степпа	1	1	-	-	11,0	-	-	-
15	Летняя сцена с амфитеатром на 300 мест	1	1	-	-	62,0	-	-	-
16	Трибуны с навесом	1	1	-	-	-	-	-	-
17	ТП	1	1	-	-	50,0	-	-	-
18	Водонапорная башня	1	1	-	-	-	-	-	-

- Условные обозначения
- условная граница освоения
- ограждение территории
- здания и сооружения существующие
- здания и сооружения проектируемые
- здания и сооружения, подлежащие сносу
- проезжая часть (существующая)
- проезжая часть (проектируемая)
- площадки благоустройства
- озеленение, самосев
- лесопосадка
- футбольная площадка (существующая)
- тренажерная площадка (workout проектируемая)
- волейбольная площадка (существующая)
- веревочный парк (существующий)
- баскетбольная площадка (существующая)
- платц
- площадка военной техники (проектируемая)
- мусорная площадка
- открытая автостоянка (проектируемая)
- парковочные места для МГН
- опоры освещения
- главный въезд

Система координат: МСК-02
Система высот: Балтийская Сечение рельефа через 0,5 м

						2023/12-41-ПП		
						«АМУ ДОЦ "Орленок" по адресу: д. Лесной кордон, ул. Макашева 35, Стерлибашевский район, Республика Башкортостан, кадастровый номер участка работ 02-43/000000483»		
Изм.	Коп.уч	Лист	№ док.	Подпись	Дата			
Разработчик	Боженов				04.24			
Проверил	Кравчук				04.24			
						Стадия	Лист	Листов
						П	1	1
Н.контроль	Кравчук			04.24		Схема планировочной организации земельного участка. М 1:500		
						ООО "СПК"		